



PROJETO DE LEI Nº 028/23


Dá o nome de Jorge da Silveira à praça Quatro Mil Duzentos e Noventa e Um, localizada na Rua Marcos Donato de Lima, em trecho compreendido entre Rua Ewerton Camargos Gazolla e Rua Monte Sion, no Bairro Ribeiro de Abreu.

A Câmara Municipal de Belo Horizonte decreta:

Art. 1º - Fica denominada Jorge da Silveira a praça Quatro Mil Duzentos e Noventa e Um, localizada na Rua Marcos Donato de Lima, em trecho compreendido entre Rua Ewerton Camargos Gazolla e Rua Monte Sion, sob Código de Logradouro: 311937 e Planta CP: 192001B, no Bairro Ribeiro de Abreu.

Art. 2º - Esta lei entra em vigor na data da sua publicação.

Belo Horizonte, 16 de junho de 2023.

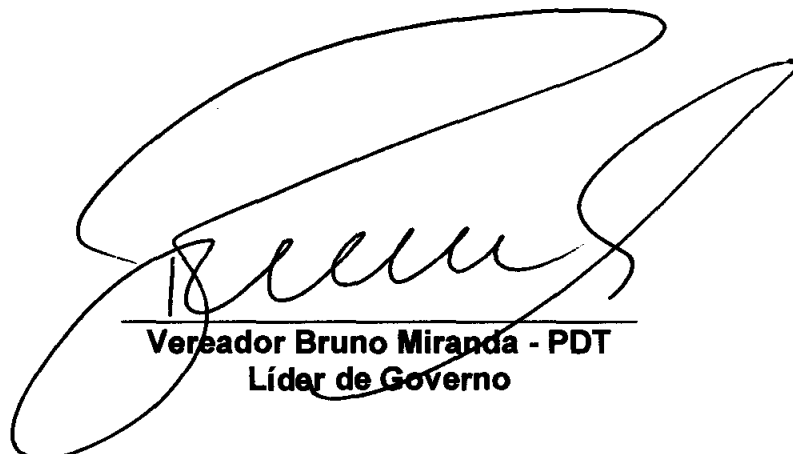

Vereador Bruno Miranda - PDT
Líder de Governo



CÂMARA MUNICIPAL DE BELO HORIZONTE

JUSTIFICATIVA

O presente projeto de lei objetiva denominar a praça Quatro Mil Duzentos e Noventa e Um de Jorge da Silveira que, comprometido com os anseios do bairro, teve atuação destacada e exemplar no âmbito social no Ribeiro de Abreu.

Batalhou, com resiliência e firmeza, a fim de que os moradores fossem atendidos em diversos serviços e obras, como:

- Asfaltamento de diversas vias do bairro que estavam com inúmeros buracos;
- Implantação de Campinho na Rua J;
- Construção de praça na Rua Monte Ararat esquina com Rua J;
- Implantação da Linha 714. Anteriormente a essa conquista, os moradores tinham que deslocar longas distâncias pois não havia ônibus no bairro;
- Permanência da Linha 714 uma vez que a mesma, em certo período, já esteve na iminência de ser extinta;
- Tráfego da Linha 714 na Rua Monte Ararat beneficiando pessoas idosas e cadeirantes;
- Construção do Posto de Saúde MG 20;
- Construção e iluminação da quadra;
- Transporte gratuito para os moradores se deslocarem até os velórios.

Sr. Jorge, natural de Patrocínio do Muriaé em MG, foi policial penal, residiu no bairro por 36 anos e, por mais de 12, exerceu a liderança da comunidade do Ribeiro de Abreu, atuando como Presidente da Associação Comunitária do Bairro Ribeiro de Abreu.

Esposo da Sra. Oneida, faleceu em 02 de outubro de 2022, deixando como legado exemplos de ética, cidadania, garra e determinação para todos aqueles que com ele conviveram.

Por tais motivos, solicito aos nobres vereadores o apoio e atenção para aprovação deste, que configura justa homenagem ao homem que, objetivando a melhoria, desenvolvimento e concretização das inúmeras demandas da comunidade, doou o melhor de si para Belo Horizonte, merecendo entrar para a história de nossa cidade.

PODER JUDICIÁRIO - TJMG
 CORREGEDORIA - GERAL DE JUSTIÇA
 Cartório de Registro Civil das Pessoas Naturais Distrito de
 Venda Nova - MG
 Consulta: GCT92880 - Cod. Seg.
 02762189 - 74.5063 - Cod. e Quantidade do(s) ato(s)
 Praticado(s) no(s) (9201), 3 (8101) Ato(s) Praticado(s) por
 Cartório de Registro Civil das Pessoas Naturais - Escrevente - Emol: R\$ 0,00 -
 Valor de R\$ 0,00 - Total: R\$ 0,00 - ISS: R\$ 0,00
 Consulte a validade no site: <https://www.tjmg.jus.br>



REPÚBLICA FEDERATIVA DO BRASIL
 REGISTRO CIVIL DAS PESSOAS NATURAIS

CERTIDÃO DE ÓBITO

NOME
JORGE DA SILVEIRA

CPF
339.538.057-20

MATRÍCULA
0584120155 2022 4 00101 250 0064003 03

SEXO Masculino	COR Branca	ESTADO CIVIL E IDADE casado, com 77 anos de idade
NATURALIDADE Patrocínio do Muriaé - MG	DOCUMENTO DE IDENTIFICAÇÃO CI MG-250.688 PC - Polícia Civil-MG	ELEITOR era eleitor

FILIAÇÃO E RESIDÊNCIA
CLEBER DA SILVEIRA (FALECIDO), natural de Patrocínio do Muriaé - MG, MARIANA SUNQUIM DA SILVEIRA (FALECIDA), natural de Patrocínio do Muriaé - MG, O falecido residia no(a) Rua Monte Ararat, nº 216, bairro Ribeiro de Abreu, Belo Horizonte - MG, de acordo com as informações prestadas pelo(a) declarante.

DATA E HORA DE FALECIMENTO
dois de outubro de dois mil e vinte e dois às 06:29 horas **02/10/2022**

LOCAL DE FALECIMENTO
em domicílio na Rua Monte Ararat, nº 216, bairro Ribeiro de Abreu em Belo Horizonte - MG

CAUSA DA MORTE
morte natural causa desconhecida

SEPULTAMENTO/CREMAÇÃO MUNICÍPIO E CEMITÉRIO SE CONHECIDO Conforme informações prestadas pelo(a) declarante, o corpo será Sepultado no Cemitério Parque e Crematório Belo Vale em Santa Luzia - MG - MG.	DECLARANTE GEORGE EMMANUEL DE SOUZA SILVEIRA, NA QUALIDADE DE FILHO
---	---

NOME E NÚMERO DO DOCUMENTO DO MÉDICO QUE ATESTOU O ÓBITO
Haroldo Martins de Freitas Filho CRM:57594

AVERBAÇÕES/ANOTAÇÕES À ACRESCEER

Cartório de Registro Civil das Pessoas Naturais Distrito de Venda Nova
 Oficial: Robson Ribeiro
 Av. Vilarinho, nº 2851 Venda Nova
 Belo Horizonte-MG CEP: 31615-250
 (31) 3408-4950
 contato@cartoriovendanova.net.br

O conteúdo da certidão é verdadeiro. Dou fé.
 Belo Horizonte-MG, 02 de outubro de 2022.

Ricardo de Alcântara
 Ricardo de Alcântara
 Escrevente


BRP 8695320 GA

ARPENBRASIL

PL 628/23

Fl. 4

(1) WhatsApp
 Caixa de entrada (1,146) - vivo...
 Não seguro | bhmapp.pbh.gov.br/v2/mapa/idebhgeo?zoom=5&lat=-61.49732132881&lon=-43.8424
 Moodle | YouTube | Maps | BH Map | Criar | Google | Pesquisar Reunibões... | Fut | Ministro julga const... | NA | TEC | CF88 | Dicionário | Portal de Informaçõ... | Emendas Parlament... | Bloqueio Continent...
 Início | Mapa Base | Camadas | Compartilhar link | Informações | Download

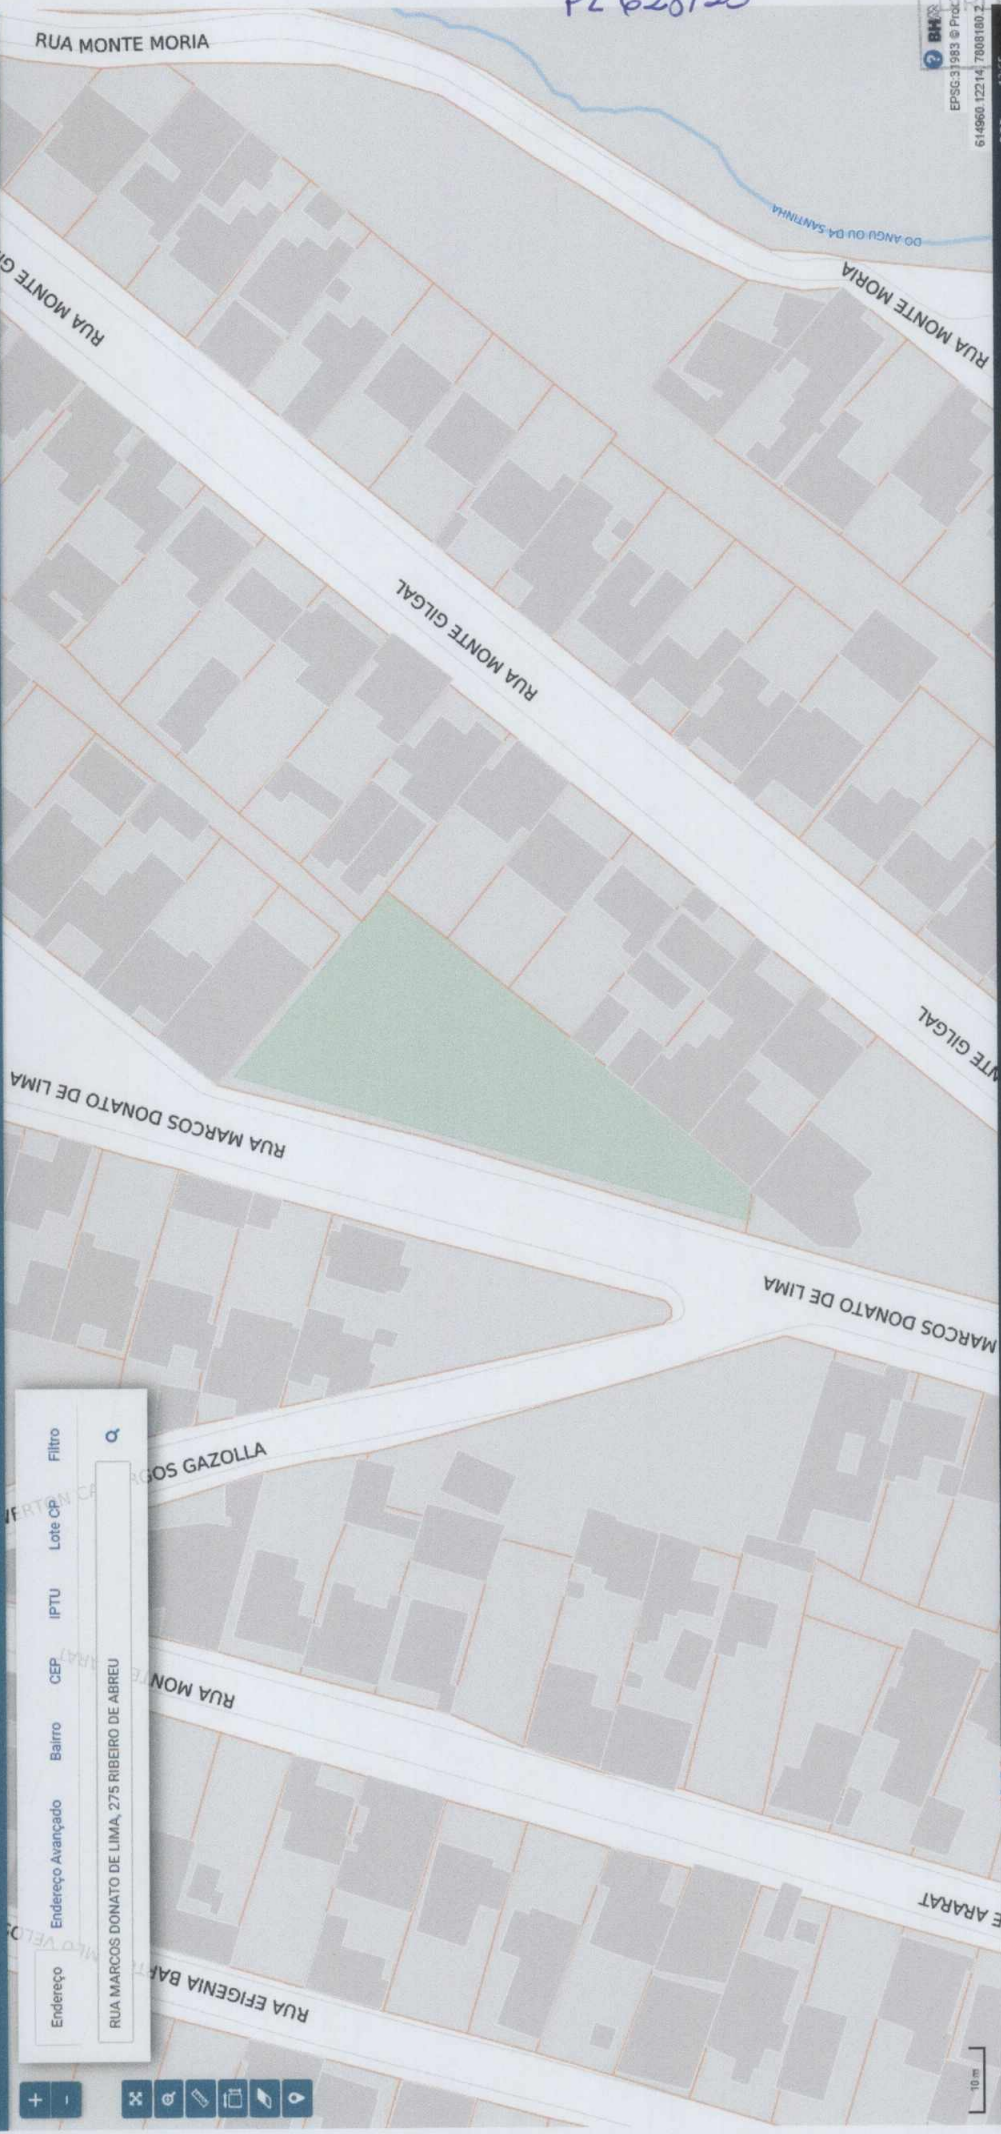

EPSG:31983 @ Proj4
 614960 12214 7008100 2

13:55
 POR
 25°C Pred ensolarado
 13/06/2023

Busca IDE BHGEO

Endereço: RUA MARCOS DONATO DE LIMA, 275 RIBEIRO DE ABREU

Endereço Avançado | Bairro | CEP | IPTU | Lote CP | Filtro

Pesquisar

10m

IRLEG

DOCUMENTO OBTIDO EM SISTEMA DE REPRODUÇÃO DIGITAL, DEVENDO SE OBSERVAR SUA ESCALA. ÚLTIMA ATUALIZAÇÃO: 18/08/2022

CP 192 - 001 - B

1 - 2 - 1

BAIRRO ANTONIO RIBEIRO DE ABREU

ESCALA 1:1000

COMPARTILHADO EM 18/08/2022
OBRIGADO POR SEU USO. TODAS AS INFORMAÇÕES SÃO DE RESPONSABILIDADE DO PROFISSIONAL RESPONSÁVEL. NÃO GARANTIDA A ATUALIZAÇÃO DAS INFORMAÇÕES. NÃO SE RESPONSABILIZA POR ERROS DE CÁLCULO OU DE IMPRESSÃO.

PL 628/23

SUBDIVISÃO DE PARTE DE UMA GLEBA PERTENCENTE AO ESPÓLIO DO CORONEL ANTONIO RIBEIRO DE ABREU, SITUADA NO LUGAR DENOMINADO "CAPITÃO EDUARDO", OUTORA "RETIRO"

PROCESSO Nº 9871 DE 18/03/56, EM NOME DE PÉRSIO PEREIRA PINTO.

APROVO
EM 06 DE FEVEREIRO DE 1968
MARCILIO ROCHA LIMA
PREFEITO

ÁREA DE RUAS = 50.730 m² - 30,58%
ÁREA DE LOTES = 102.176 m² - 66,20%
ÁREA VERDE = 24.550 m² - 15,42%
ÁREA TOTAL = 167.456 m²

PROPRIEDÁRIO:
PÉRSIO PEREIRA PINTO
PROJETO:
MARCILIO DOS SANTOS - ENGENHEIRO DE OBRAS

NOTA:
NESTA DATA, FORAM GRABADAS AS DESTINAÇÕES DE ÁREA VERDE AOS TERREÇOS SITES Nº 18, TERÇO DOS QUARTERES 108, 107, 109, 110, 111, E 112 EM ATENDIMENTO AO PRON. Nº 117-536-8711 BELO HORIZONTE, 03/27/1988
JULIO DE BRASÍLIA - DIRETOR DO DPB/AB

NESTA DATA FORAM ATRIBUÍDAS AS DENOMINAÇÕES DE LOTE 52 DO QUARTERÃO 105, LOTE 42 DO QUARTERÃO 107, LOTE 36 DO QUARTERÃO 108, LOTE 54 DO QUARTERÃO 109, LOTE 25 DO QUARTERÃO 111 E LOTE 38 DO QUARTERÃO 112, AOS LOTES DESTINADOS A ÁREAS VERDES DOS RESPECTIVOS QUARTERÕES, SEM COMO DE LOTE 41 AO LOTE DESTINADO A IMPLANTARÇÃO DE CAPELA DO QUARTERÃO 105 E DE LOTE 1 AO LOTE 08 DO QUARTERÃO 108, PARA A CORRETA IDENTIFICAÇÃO DOS MESMOS. GHN 15/06/2005
EM 23/06/05

NÀ PRESENTE DATA REALIZOU-SE A VERIFICAÇÃO QUANTO ÀS MEDIDAS GRABADAS PRONALOTE 033 DO QUARTERÃO 119 E CONSTATOU-SE ERRO NA GRABATURA DA MEDIDA DA TERCEIRA LATA MENSURANDO DE LIMA, ASSIM VERIFICANDO-SE NA ESCALA A GRABATURA DE 52,08M PARA PERMITIR O FECHAMENTO DO POLÍGONO SE FORMA O LOTE.
DSMA-PTDE JULHO DE 2022.

NESTA DATA FOI CANCELADA A NOTA DE 31 DE JULHO DE 2022, PÓS VERIFICAR-SE, ATRAVÉS DE CONSULTA À PLANTA ORIGINAL DO CP 192-001-B, QUE O DESENHO DO LOTE 033 DO QUARTERÃO 119 NESTO CÔRPO ESTA DISTORCIDO, SENDO SUSTENTADO A COTA DE 36,36M DA TESTADA PARA RUA MARCOS DONATO DE LIMA E CONSTATADA A PRESENÇA DE UM ERRO GRABADO NA DIBENHA PARA O LOTE 033 NA PLANTA ORIGINAL DE APROVAÇÃO.
DCLM 16 DE AGOSTO DE 2022.

PARA SE ABREU S.C.A. - SÓCIA SINDICARNA
ATE 4 QUADRA INDUSTRIAL Nº 514 10214

NOTA NESTA DATA CONFERIU O PROCESSO Nº 9871-1/56 DO JUIZ DE PAZ DE BELO HORIZONTE, A SECA DOADA P. PREFEITURA MUNICIPAL DE BELO HORIZONTE, EM 17/02/1958, EM ATENDIMENTO AO PRON. Nº 117-536-8711 BELO HORIZONTE, 03/27/1988, EM ATENDIMENTO AO PRON. Nº 117-536-8711 BELO HORIZONTE, 03/27/1988.
SENG. 29 DE MARÇO DE 2012.

CARGO LOTE Nº 06/08

- 10 - 2002

CP 192 - 001 - B

BH Map - Visualizador

Não seguro | bhmap.pbh.gov.br/v2/mapa/idebhgeo#zoom=9&lat=-7808199.470048&lon=-614964.50239&baselayer=ortofoto_2015

Moodle 12 YouTube Maps BH Map Criar Google Pesquisar Reuniões... Fut Ministro julga const... NA TEC CF/88 Dicionário Portal de Informaçõ... Emendas Parlament... Bloqueio Continent...

Busca IDE BHGEO

Início Mapa Base Camadas Compartilhar link Informações Download

Mapa base

- Base BH
- Ortofoto 2015
- Mapa Base Sombreamento

BH MAP
EPSG:31983 © ProdaB
614937.72005, 7808193.23443

25°C Pred ensolarado 13:33
POR PTB2 15/06/2023

72 628123

DIRLEG
F.L.
6